

GEMEENTE MAASMECHELEN

2de afdeling sectie A


Percelen 406/1 en 406/g

Lot 1: deel 406/g en 406/1, oppervlakte 07a 30ca

Lot 2: deel 406/g en 406/1, oppervlakte 07a 44ca

Lot 3: deel 406/g en 406/1, oppervlakte 07a 40ca

Lot 4: deel 406/g en 406/1, oppervlakte 07a 13ca

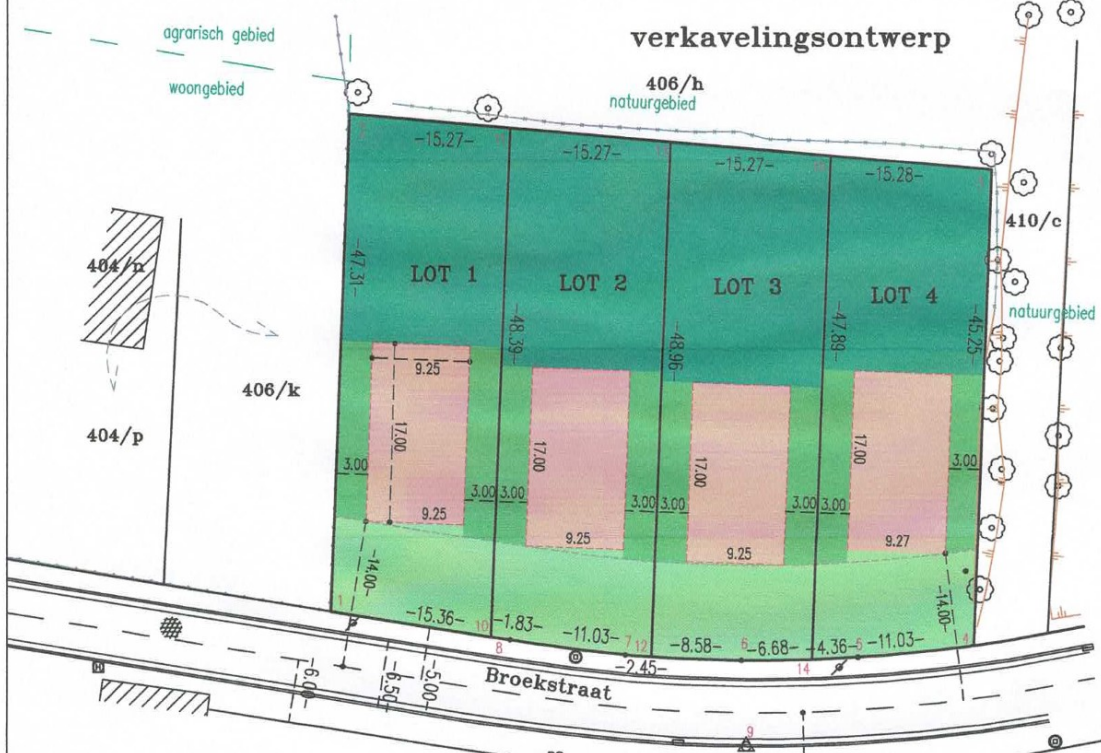

- LEGENDE**
- asfaltverharding
 - inspectie put
 - hydrant
 - verlichtingspaal
 - gebouw
 - opstelpunt
 - omheining
 - omheining
 - voortuin
 - bouwzone
 - zijtuin
 - achtertuin

SCHAAL 1/500

ZUTENDAAL 12.11.2018
 db bouw & advies bvba
 Kiewitsegweg 5
 3690 Zutendaal
 Tel. 089-715270

Karen Bogaerts

Landmeter-expert, beëdigd door de Rechtbank
 van Eerste Aanleg te Tongeren
 Ingeschreven op het Tableau van de Federale Raden
 van Landmeter-experten LAN051143

NR	X	Y	code
1	242036.15	181775.89	niet gematerialiseerd
2	242028.20	181729.25	niet gematerialiseerd
3	241968.56	181742.47	niet gematerialiseerd
4	241976.16	181787.08	niet gematerialiseerd
5	241987.19	181786.72	niet gematerialiseerd
6	241998.16	181785.57	niet gematerialiseerd
7	242009.01	181783.61	niet gematerialiseerd
8	242019.66	181780.76	niet gematerialiseerd
9	241998.78	181793.76	opstelpunt
10	242021.42	181780.25	niet gematerialiseerd
11	242013.29	181732.55	niet gematerialiseerd
12	242006.61	181784.12	niet gematerialiseerd
13	241998.38	181735.85	niet gematerialiseerd
14	241991.53	181786.37	niet gematerialiseerd
15	241983.48	181739.16	niet gematerialiseerd

Afbakingsplan

1-2: zoals te plaatse gemeten, afsluiting eigen aan perceel 406/k
 2-3-4: kadastrale schets 1865/9 en 1943/5, niet gematerialiseerd
 4-5-6-7-8-1: rooilijn, niet gematerialiseerd
 10-11 en 12-13 en 14-15: nieuwe verdeling, niet gematerialiseerd