Broekstraat 62
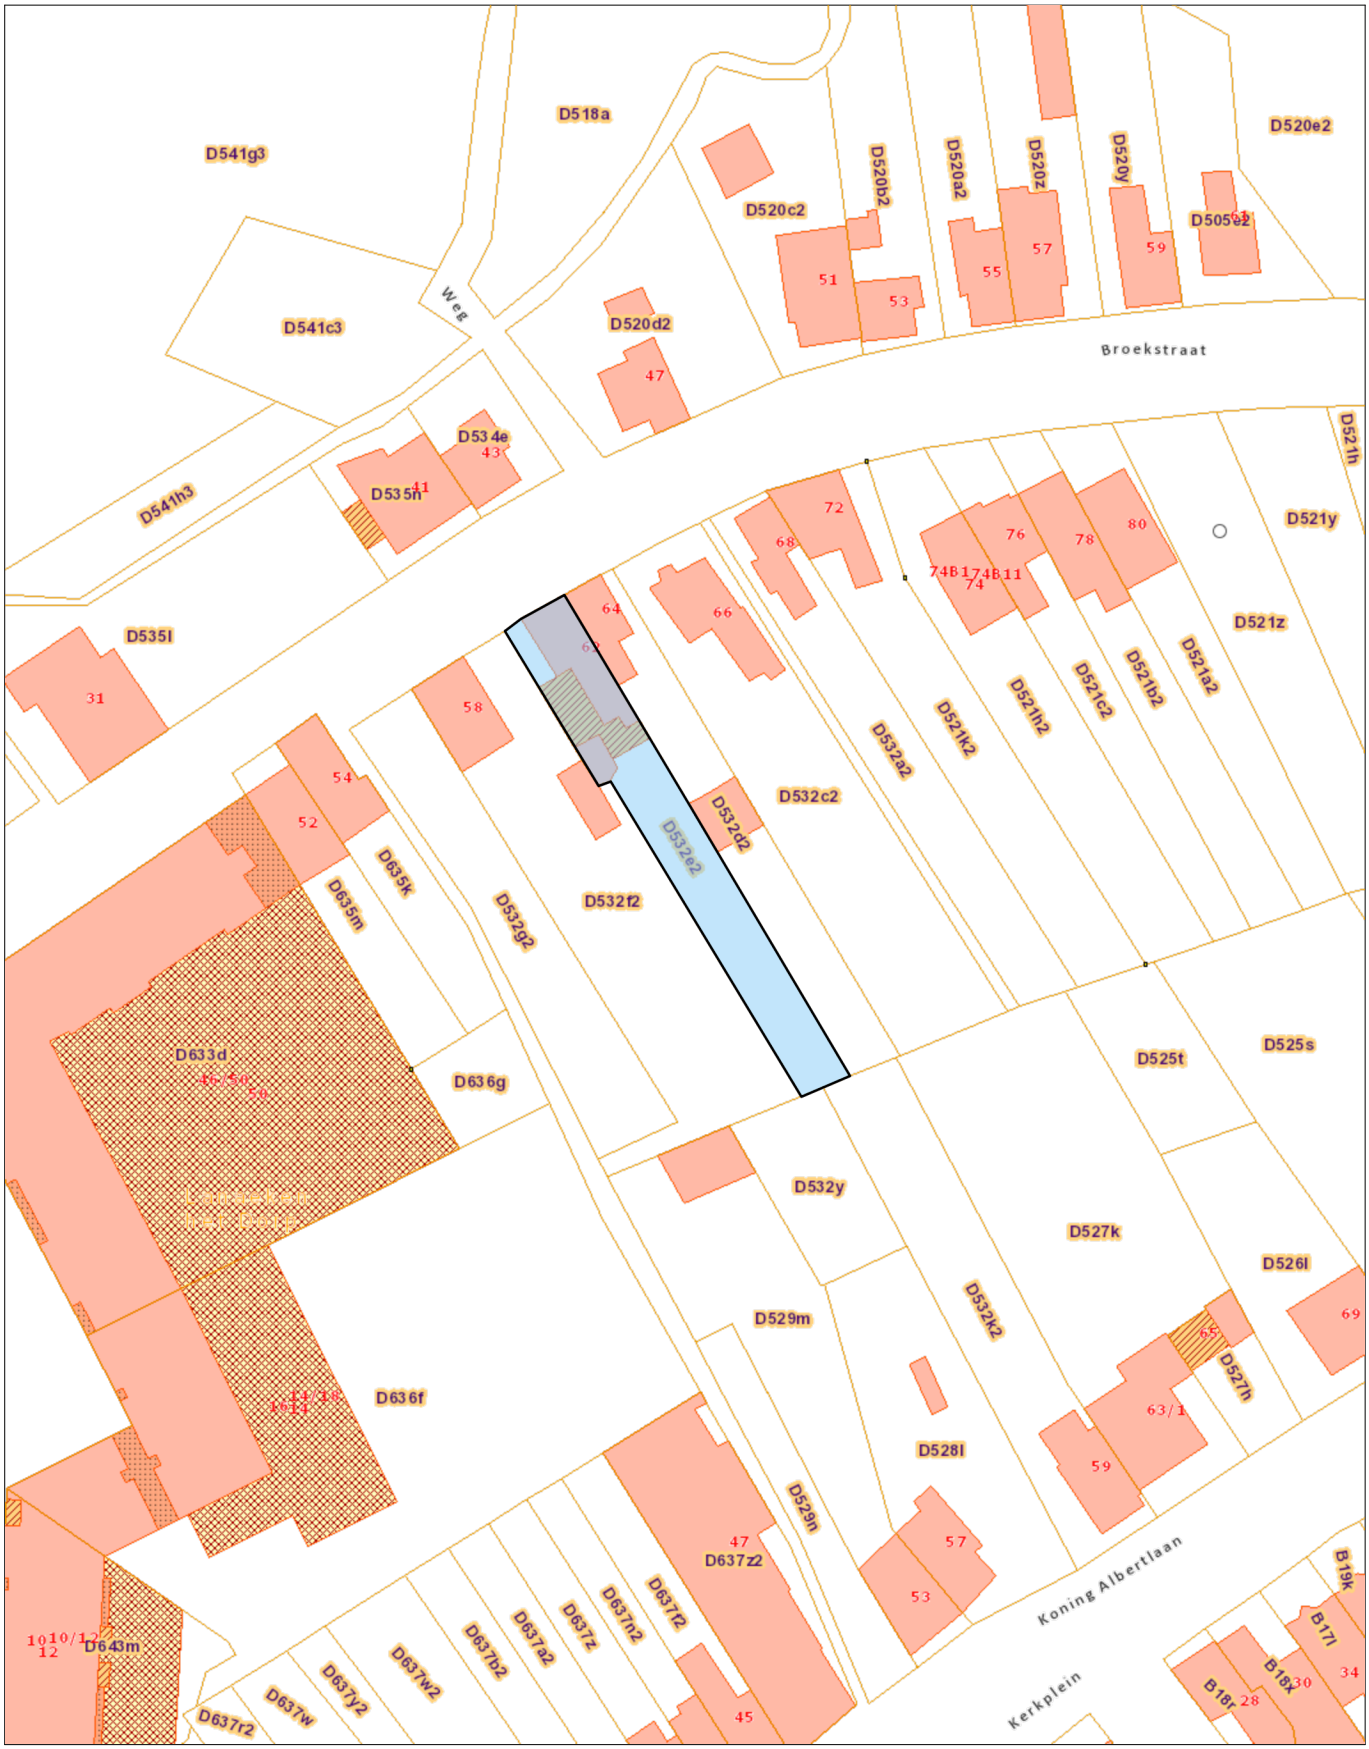
24/09/2020
Schaal: 1:1000