


11/04/2016

Provincie : LIMBURG
Stad/Gemeente : LANAKEN

Dossiernummer : GT-150110
Projectnaam : VERKAVELING 'NIEUWE ERVEN'
Lanaken, 1ste Afdeling Sectie D Perceelsnummers: 83/deel

Plantitel : Goedgekeurde verkaveling 2015N014502 dd. 2016-02-04
APPALINGSPLAN LOT 26

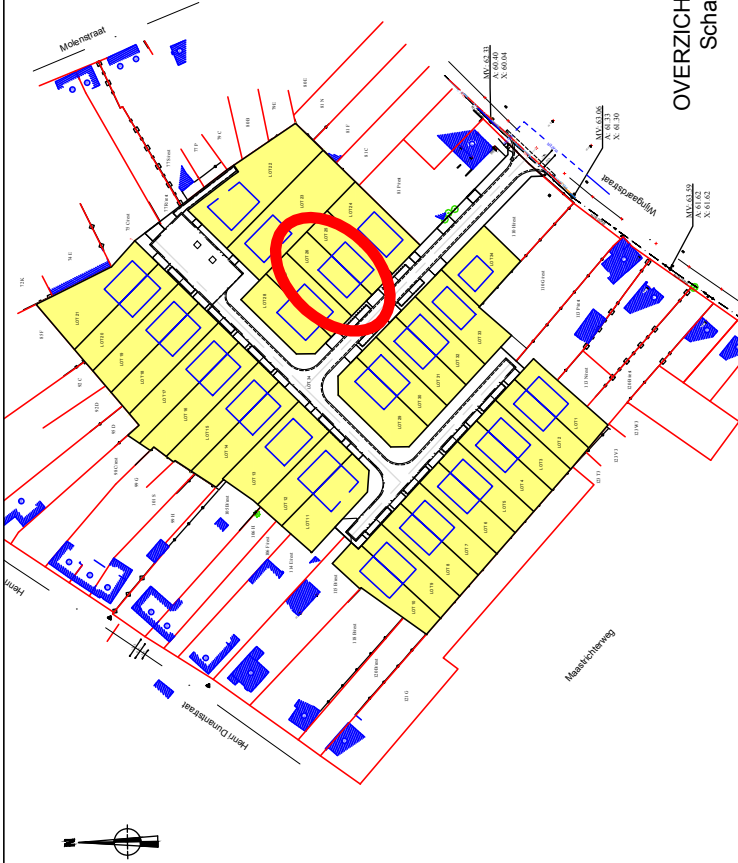

OVERZICHTSPLAN
Schaal 1/2000

Gemeten en opgemaakt door
ondergetekende ing.-landmeter-expert,
beëdigd door de RB van eerste
aanleg van Tongeren



Riensterweg 117, B-3742 Bilzen
T. 089/51.53.43 F. 089/51.53.44
website: www.geotec.be
e-mail: info@geotec.be

Peter Gijzen
Lan 040136

LAN
040136

